



# Grundriss

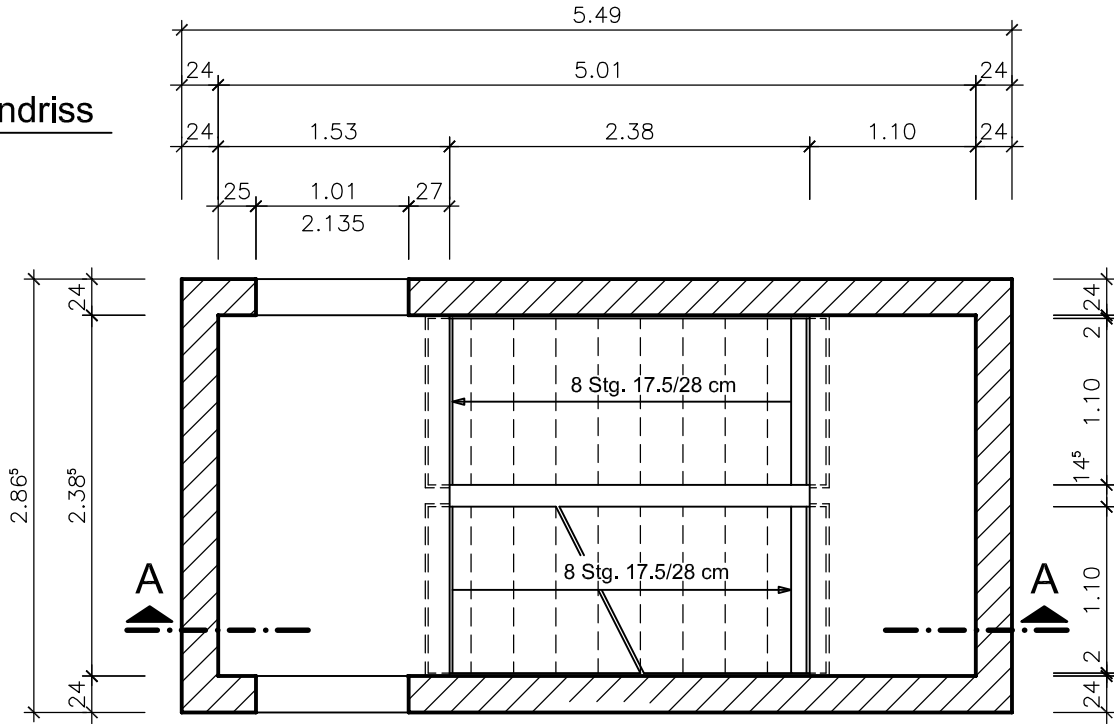

# Schnitt A-A

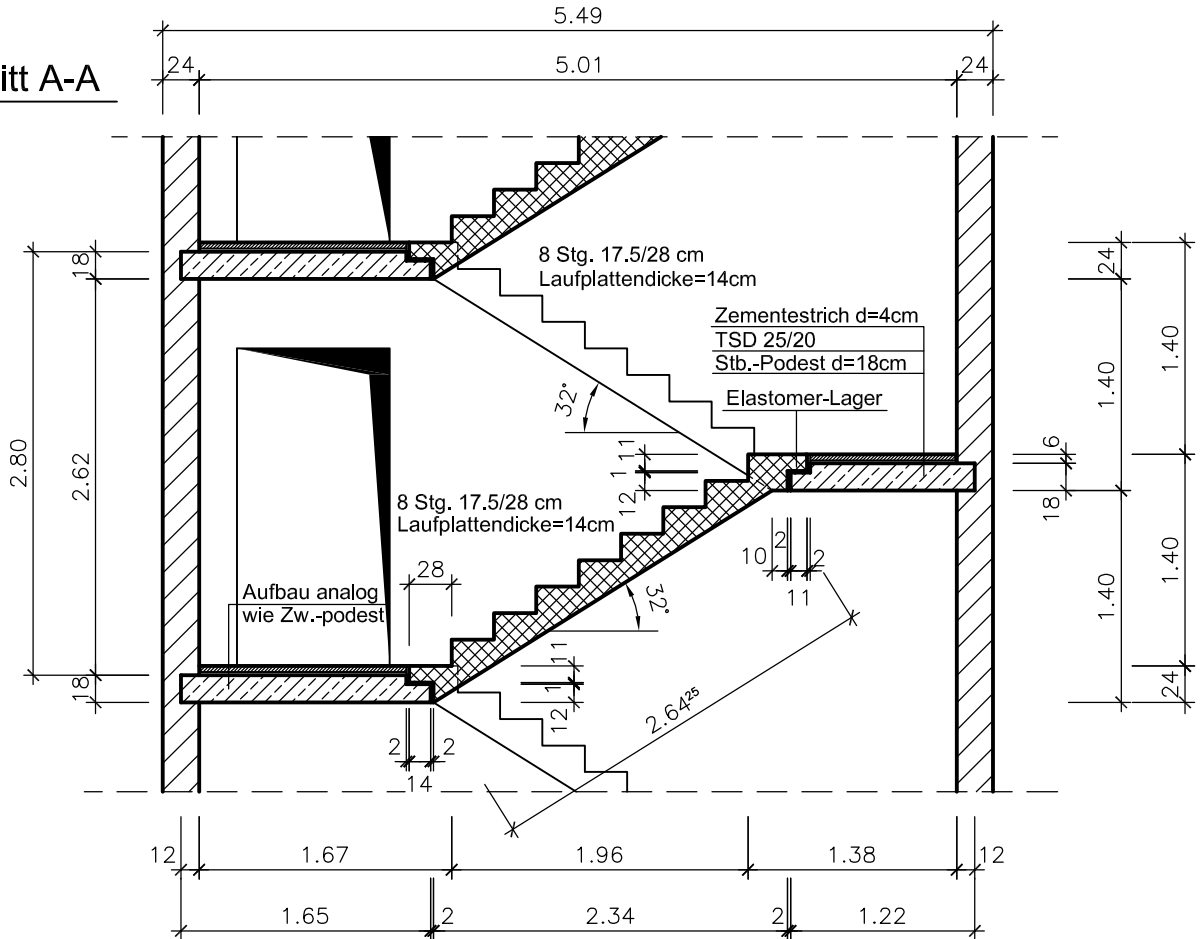

- Stahlbeton
- Stahlbeton-Fertigteile
- Mauerwerk
- Zementestrich

Baukonstruktion II, Hausübung V

SoSe 2008

Auftraggeber: TFH Berlin, FB III  
Luxemburger Straße 10, 13353 Berlin

Dargestellt: Treppenhausgrundriss & -schnitt

Maßstab: 1:50

Datum: 26.06.2008

Zeichner: Name: Paul Flach  
Matr.-Nr.: 748082