VON EINEM AUTODESK-SCHULUNGSPRODUKT ERSTELLT

Grundriss Decke über Erdgeschoss

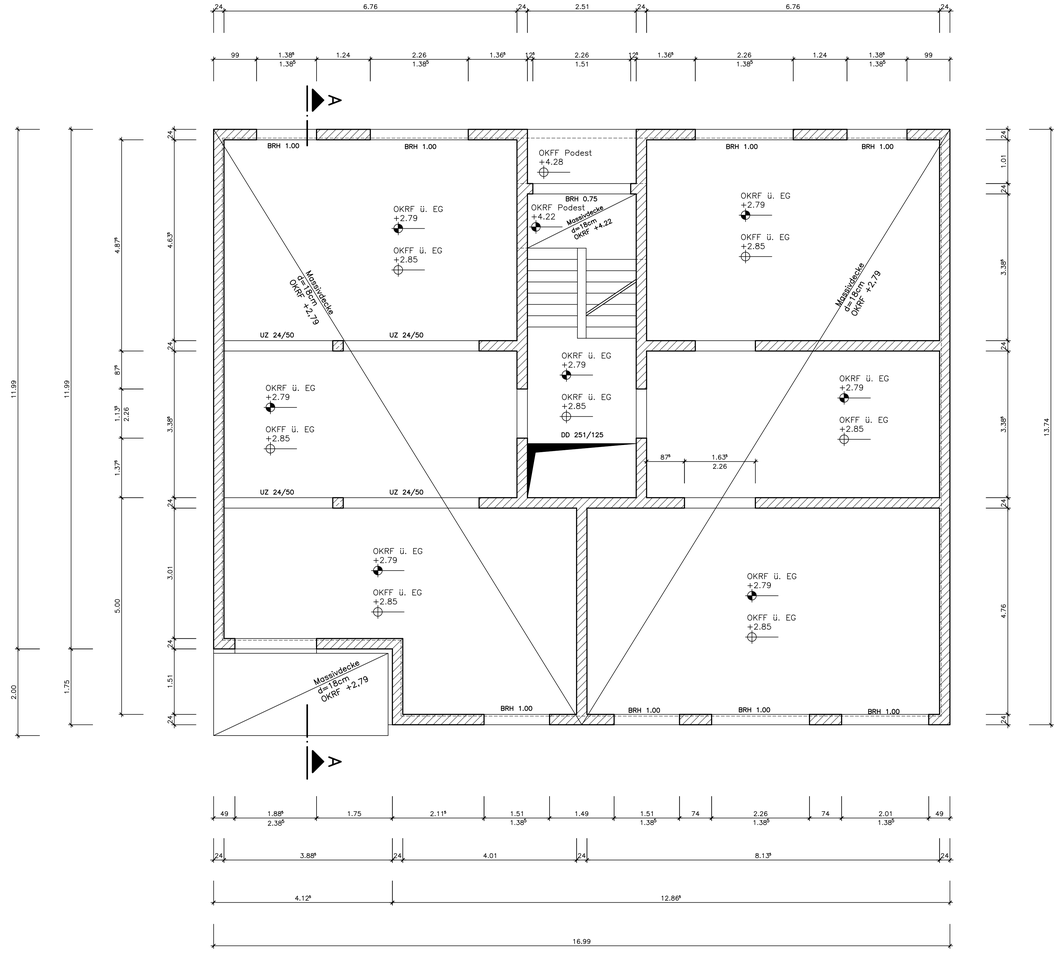

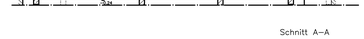

Schnitt A–A

Legende:

- Mauerwerk
- Stahlbeton
- Mutterboden

DD Deckendurchbruch
BRH Brüstunghöhe
UZ Unterzug

Projekt: Mehrfamilienhaus in Mauerwerksbauweise		Änderung:
Beuth Hochschule für Technik FB III , Bauingenieurwesen Baukonstruktion / CAD Wintersemester 2012/13 Prof. Dipl.–Ing. A. Heider		Datum: 10.12.2012
Planart: Schalplan Planinhalt: Grundriss über EG Decke		Maßstab: 1:50
Gezeichnet: Sumintra Grobecker	Matrikel Nr.: 793054	Plan Nr.: PL01

VON EINEM AUTODESK-SCHULUNGSPRODUKT ERSTELLT
VON EINEM AUTODESK-SCHULUNGSPRODUKT ERSTELLT
VON EINEM AUTODESK-SCHULUNGSPRODUKT ERSTELLT

VON EINEM AUTODESK-SCHULUNGSPRODUKT ERSTELLT

Schnitt A–A

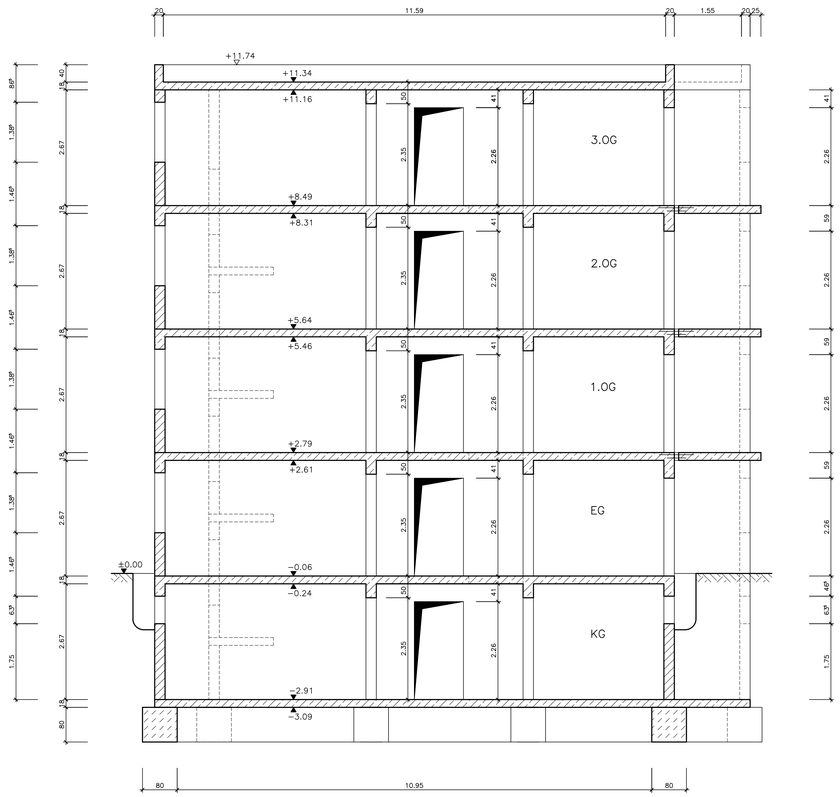

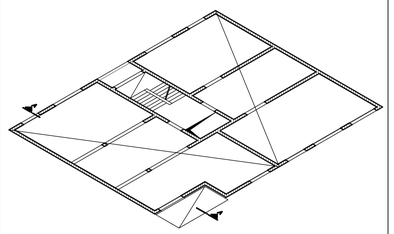

Legende:

- Mauerwerk
- Stahlbeton
- Mutterboden
- DD Deckendurchbruch
- BRH Brüstunghöhe
- UZ Unterzug
- ISO–Korb

Projekt: Mehrfamilienhaus in Mauerwerksbauweise	Änderung:
Beuth Hochschule für Technik FB III , Bauingenieurwesen Baukonstruktion / CAD Wintersemester 2012/13 Prof. Dipl.–Ing. A. Heider	Datum: 10.12.2012
Planart: Schalplan Planinhalt: Schnitt A–A	Maßstab: 1:50
Gezeichnet: Sumintra Grobecker — Matrikel Nr.: 793054	Plan Nr.: PL02

VON EINEM AUTODESK-SCHULUNGSPRODUKT ERSTELLT
VON EINEM AUTODESK-SCHULUNGSPRODUKT ERSTELLT
VON EINEM AUTODESK-SCHULUNGSPRODUKT ERSTELLT